



AUGUSTINUSHOF FASE 2 TE VROUWENPOLDER


 uitgeefbaar bouwkvavel met kavelnummer

 verkocht bouwkvavel met kavelnummer

 in optie genomen bouwkvavel

kavel A: 672 m² (optie t/m 20-11-2019)

kavel B: 511 m² (verkocht)

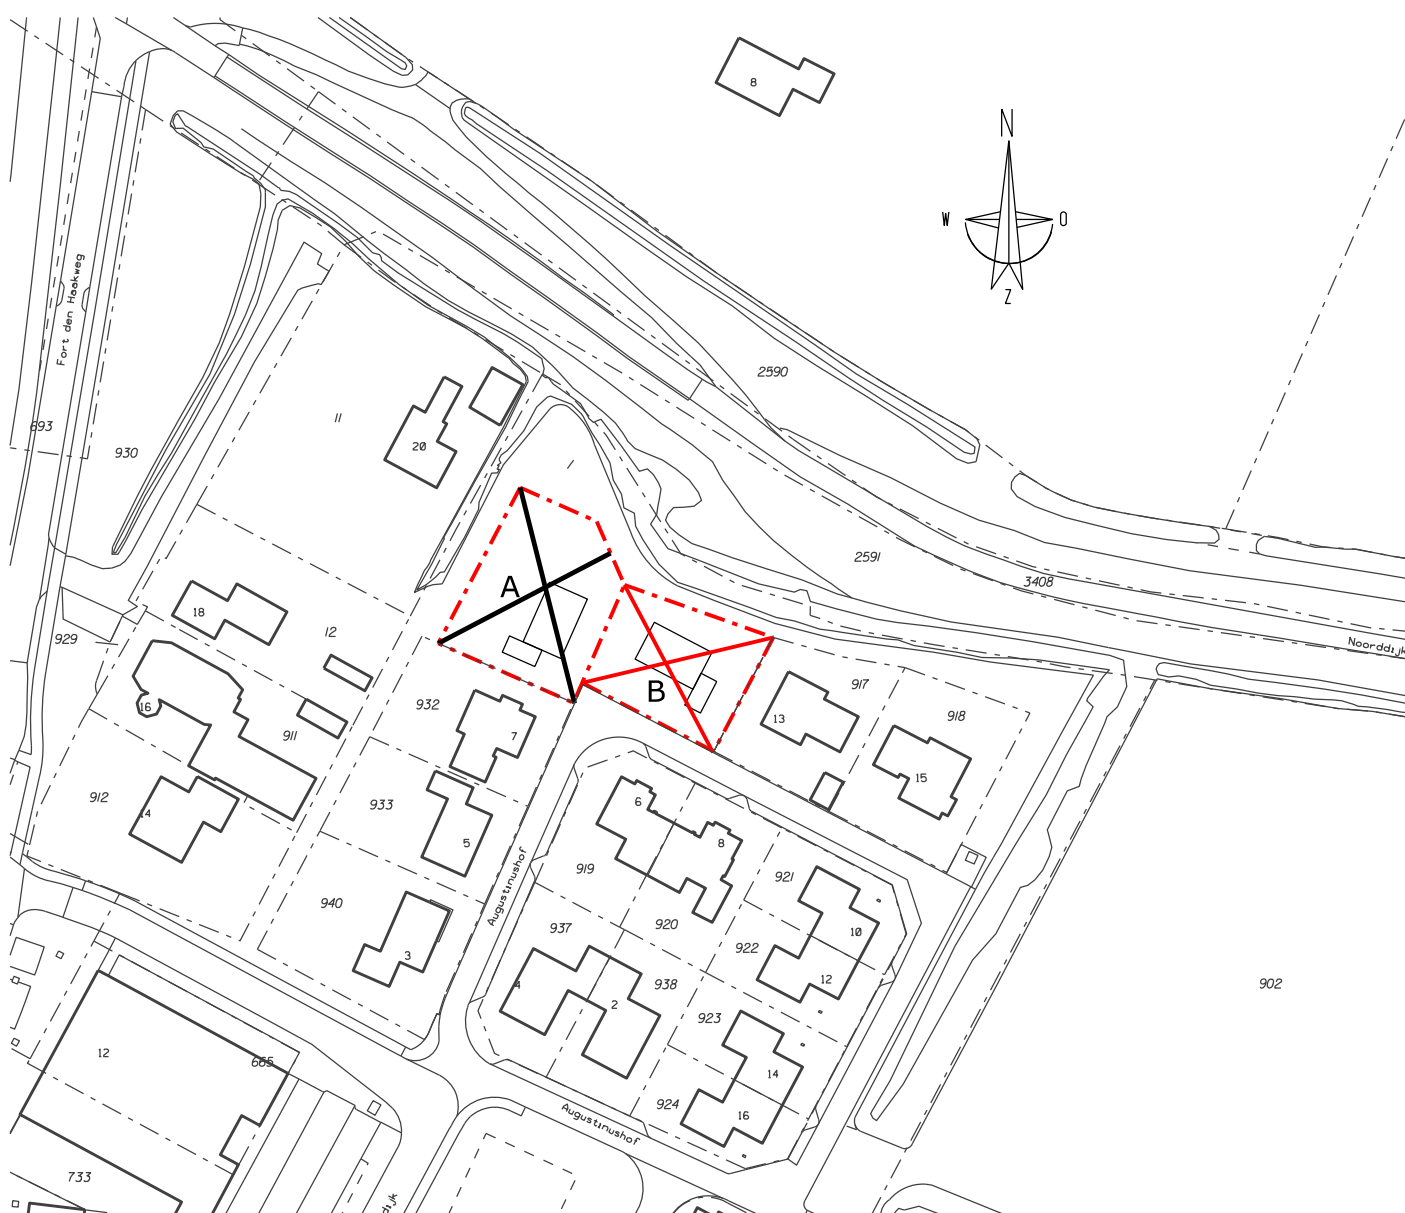

LET OP: maatvoering is ter indicatie

Informeer naar de meest recente kaart:
Han Reijnhoudt (0118) 555 318

GEMEENTE



VEERE

GEMEENTE VEERE

Postbus 1000
4357 ZV DOMBURG
TEL : 0118.555444 FAX : 0118.555433