
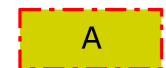











Legenda

-  Reeds bestaande en/of uitgegeven kavels
-  A Uit te geven bouwkaavel bedrijfsverzamelgebouw ca. 242 m²
-  C t/m F Uit te geven bouwkaavels bedrijfsverzamelgebouw ca. 126 m² per kavel
-  G Uit te geven bouwkaavel bedrijfsverzamelgebouw ca. 297 m²
-  Voorgevelrooilijn
-  Uit te geven kavel (I) ca. 444 m²
-  Toekomstig bouwvlak
-  Aanbrengen rabat betonstraatsteen
-  Aanbrengen rijbaan asfalt

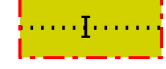

| | | | |
|------------|--|--------|--------|
| 13-04-2021 | Wijzigingen perceel bedrijfsverzamelgebouw | RVS | HR |
| GEWIJZIGD | OMSCHRIJVING | PARAAF | GEZIEN |

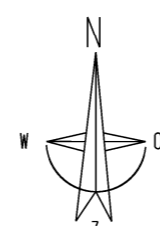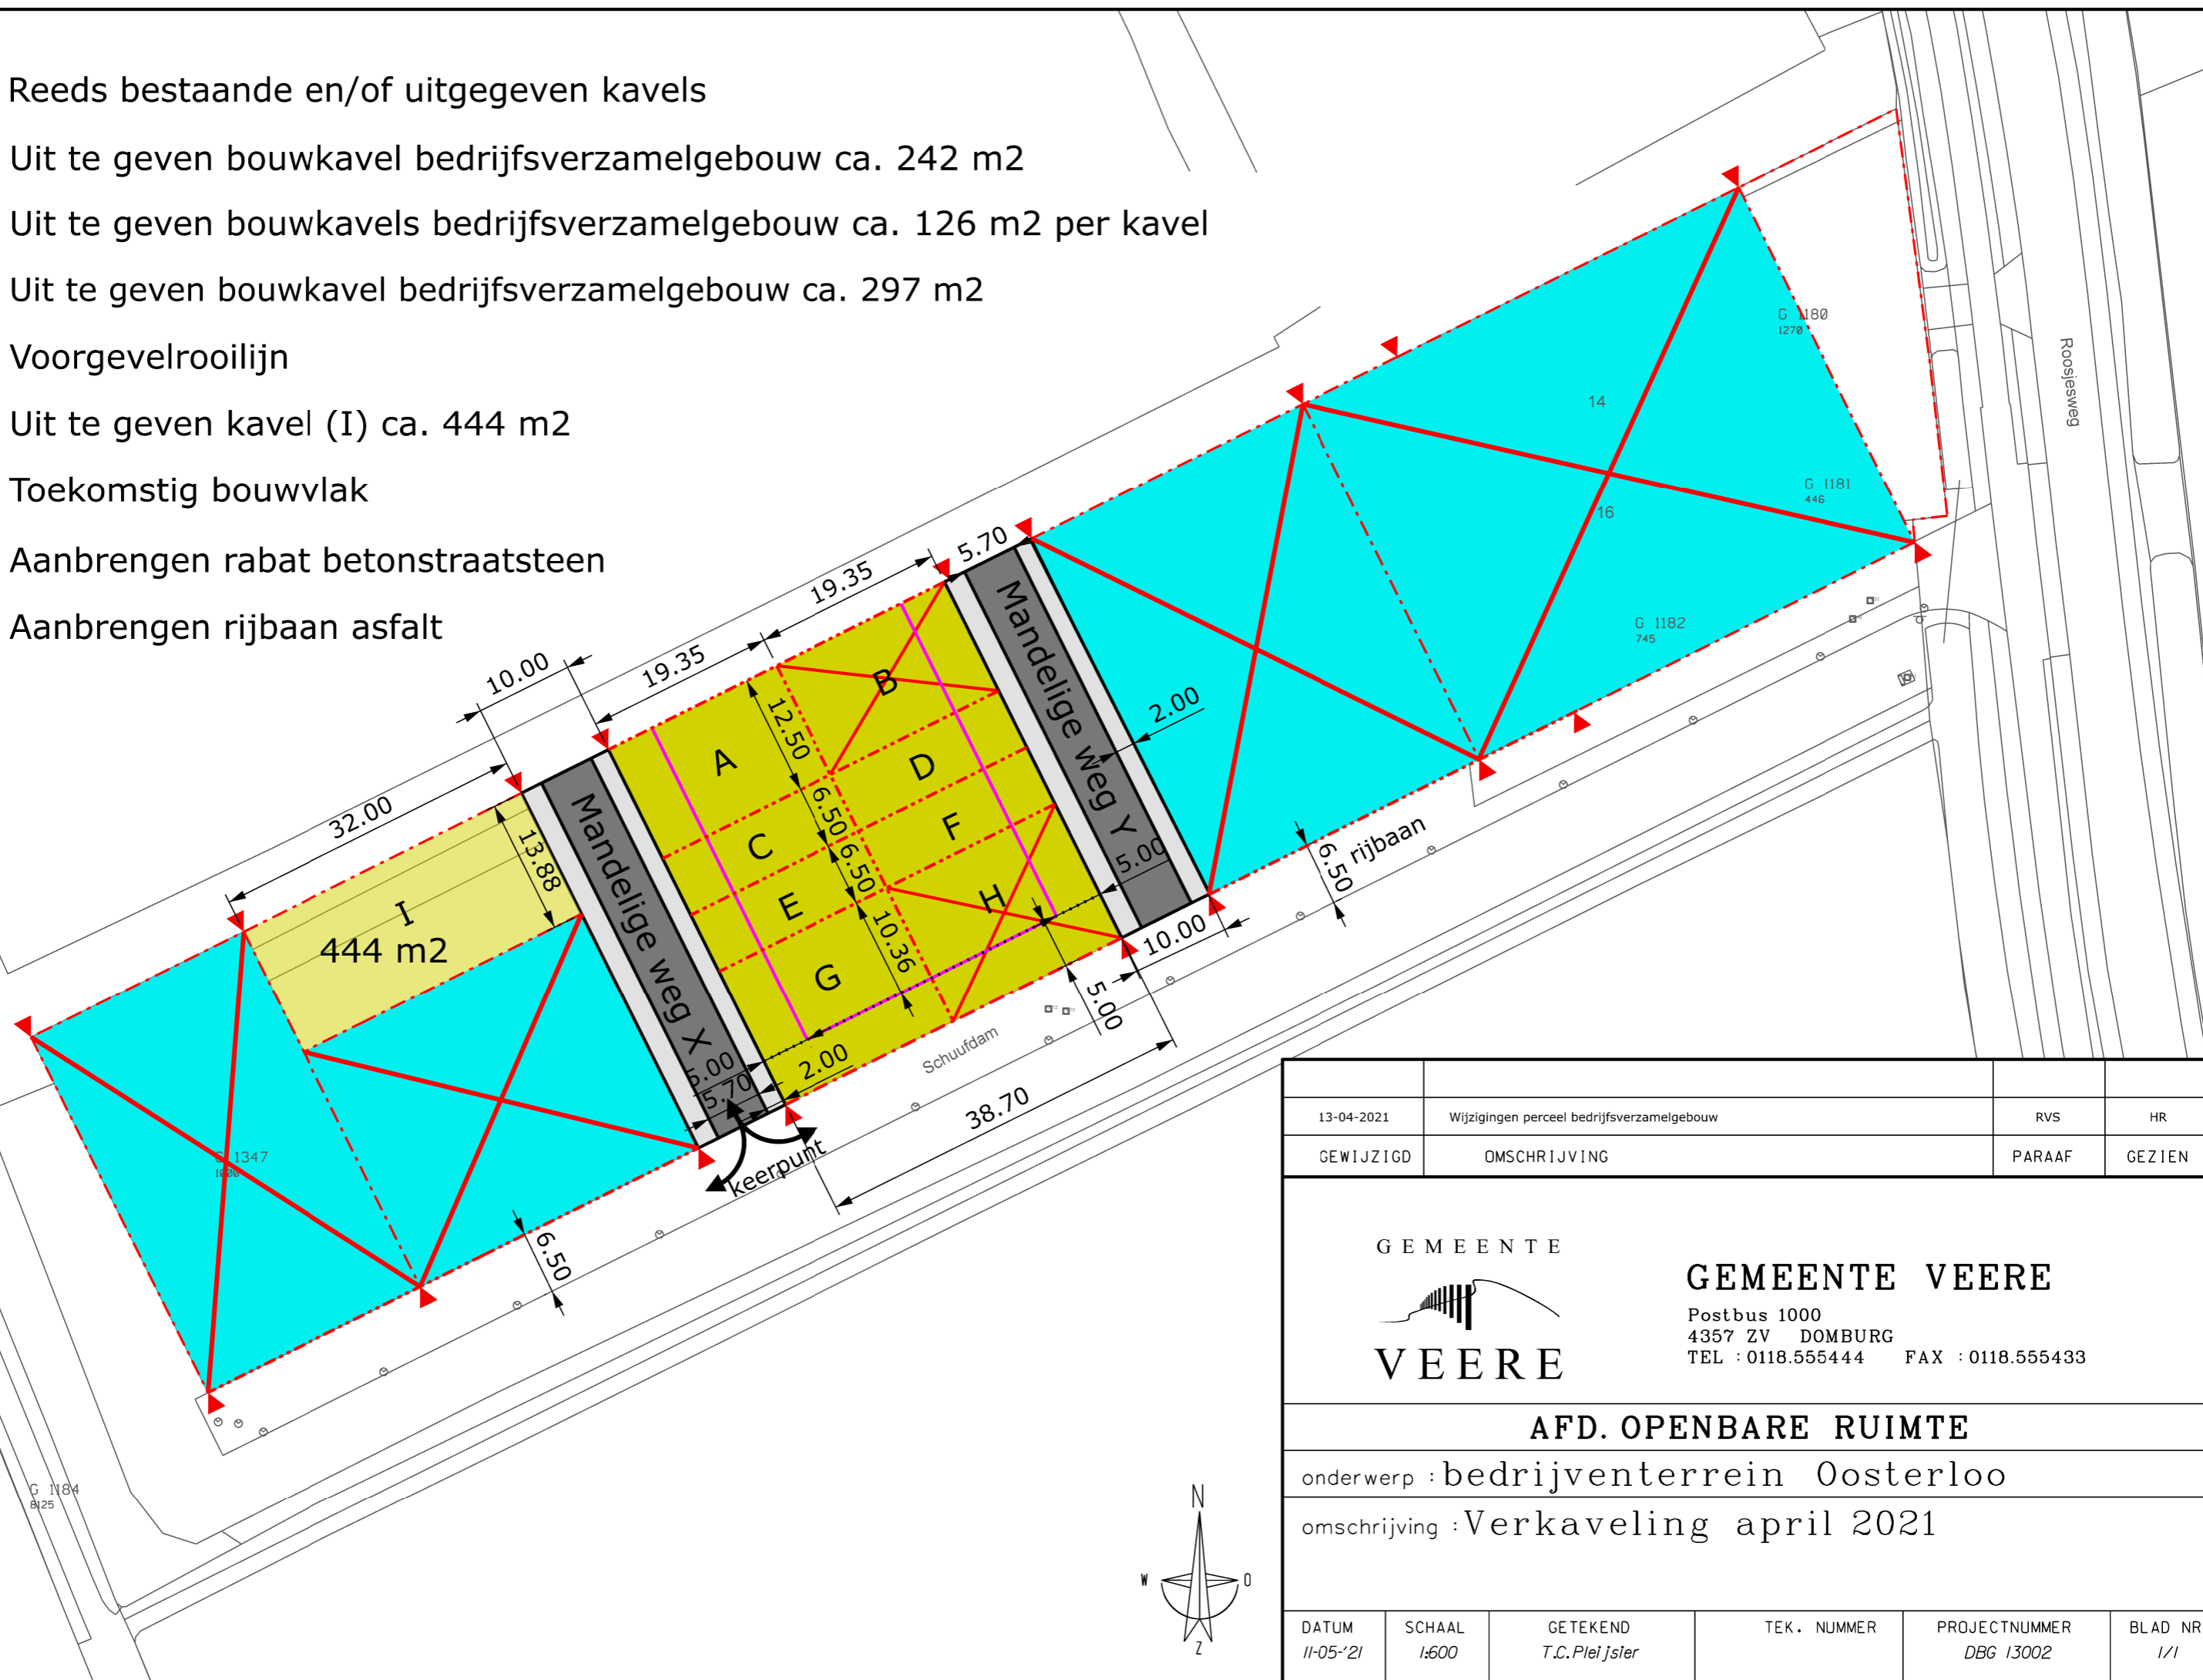

GEMEENTE VEERE
 Postbus 1000
 4357 ZV DOMBURG
 TEL : 0118.555444 FAX : 0118.555433

AFD. OPENBARE RUIMTE

onderwerp : bedrijventerrein Oosterloo
 omschrijving : Verkaveling april 2021

| | | | | | |
|--------------------|-----------------|----------------------------|-------------|----------------------------|-----------------|
| DATUM 11-05-'21 | SCHAAL 1:600 | GETEKEND T.C. Pleijster | TEK. NUMMER | PROJECTNUMMER DBG 13002 | BLAD NR. 1/1 |
|--------------------|-----------------|----------------------------|-------------|----------------------------|-----------------|